FIGURA 4-16
AREA DE LA PLANTA DE PROCESAMIENTO
MAPA DE SITIO

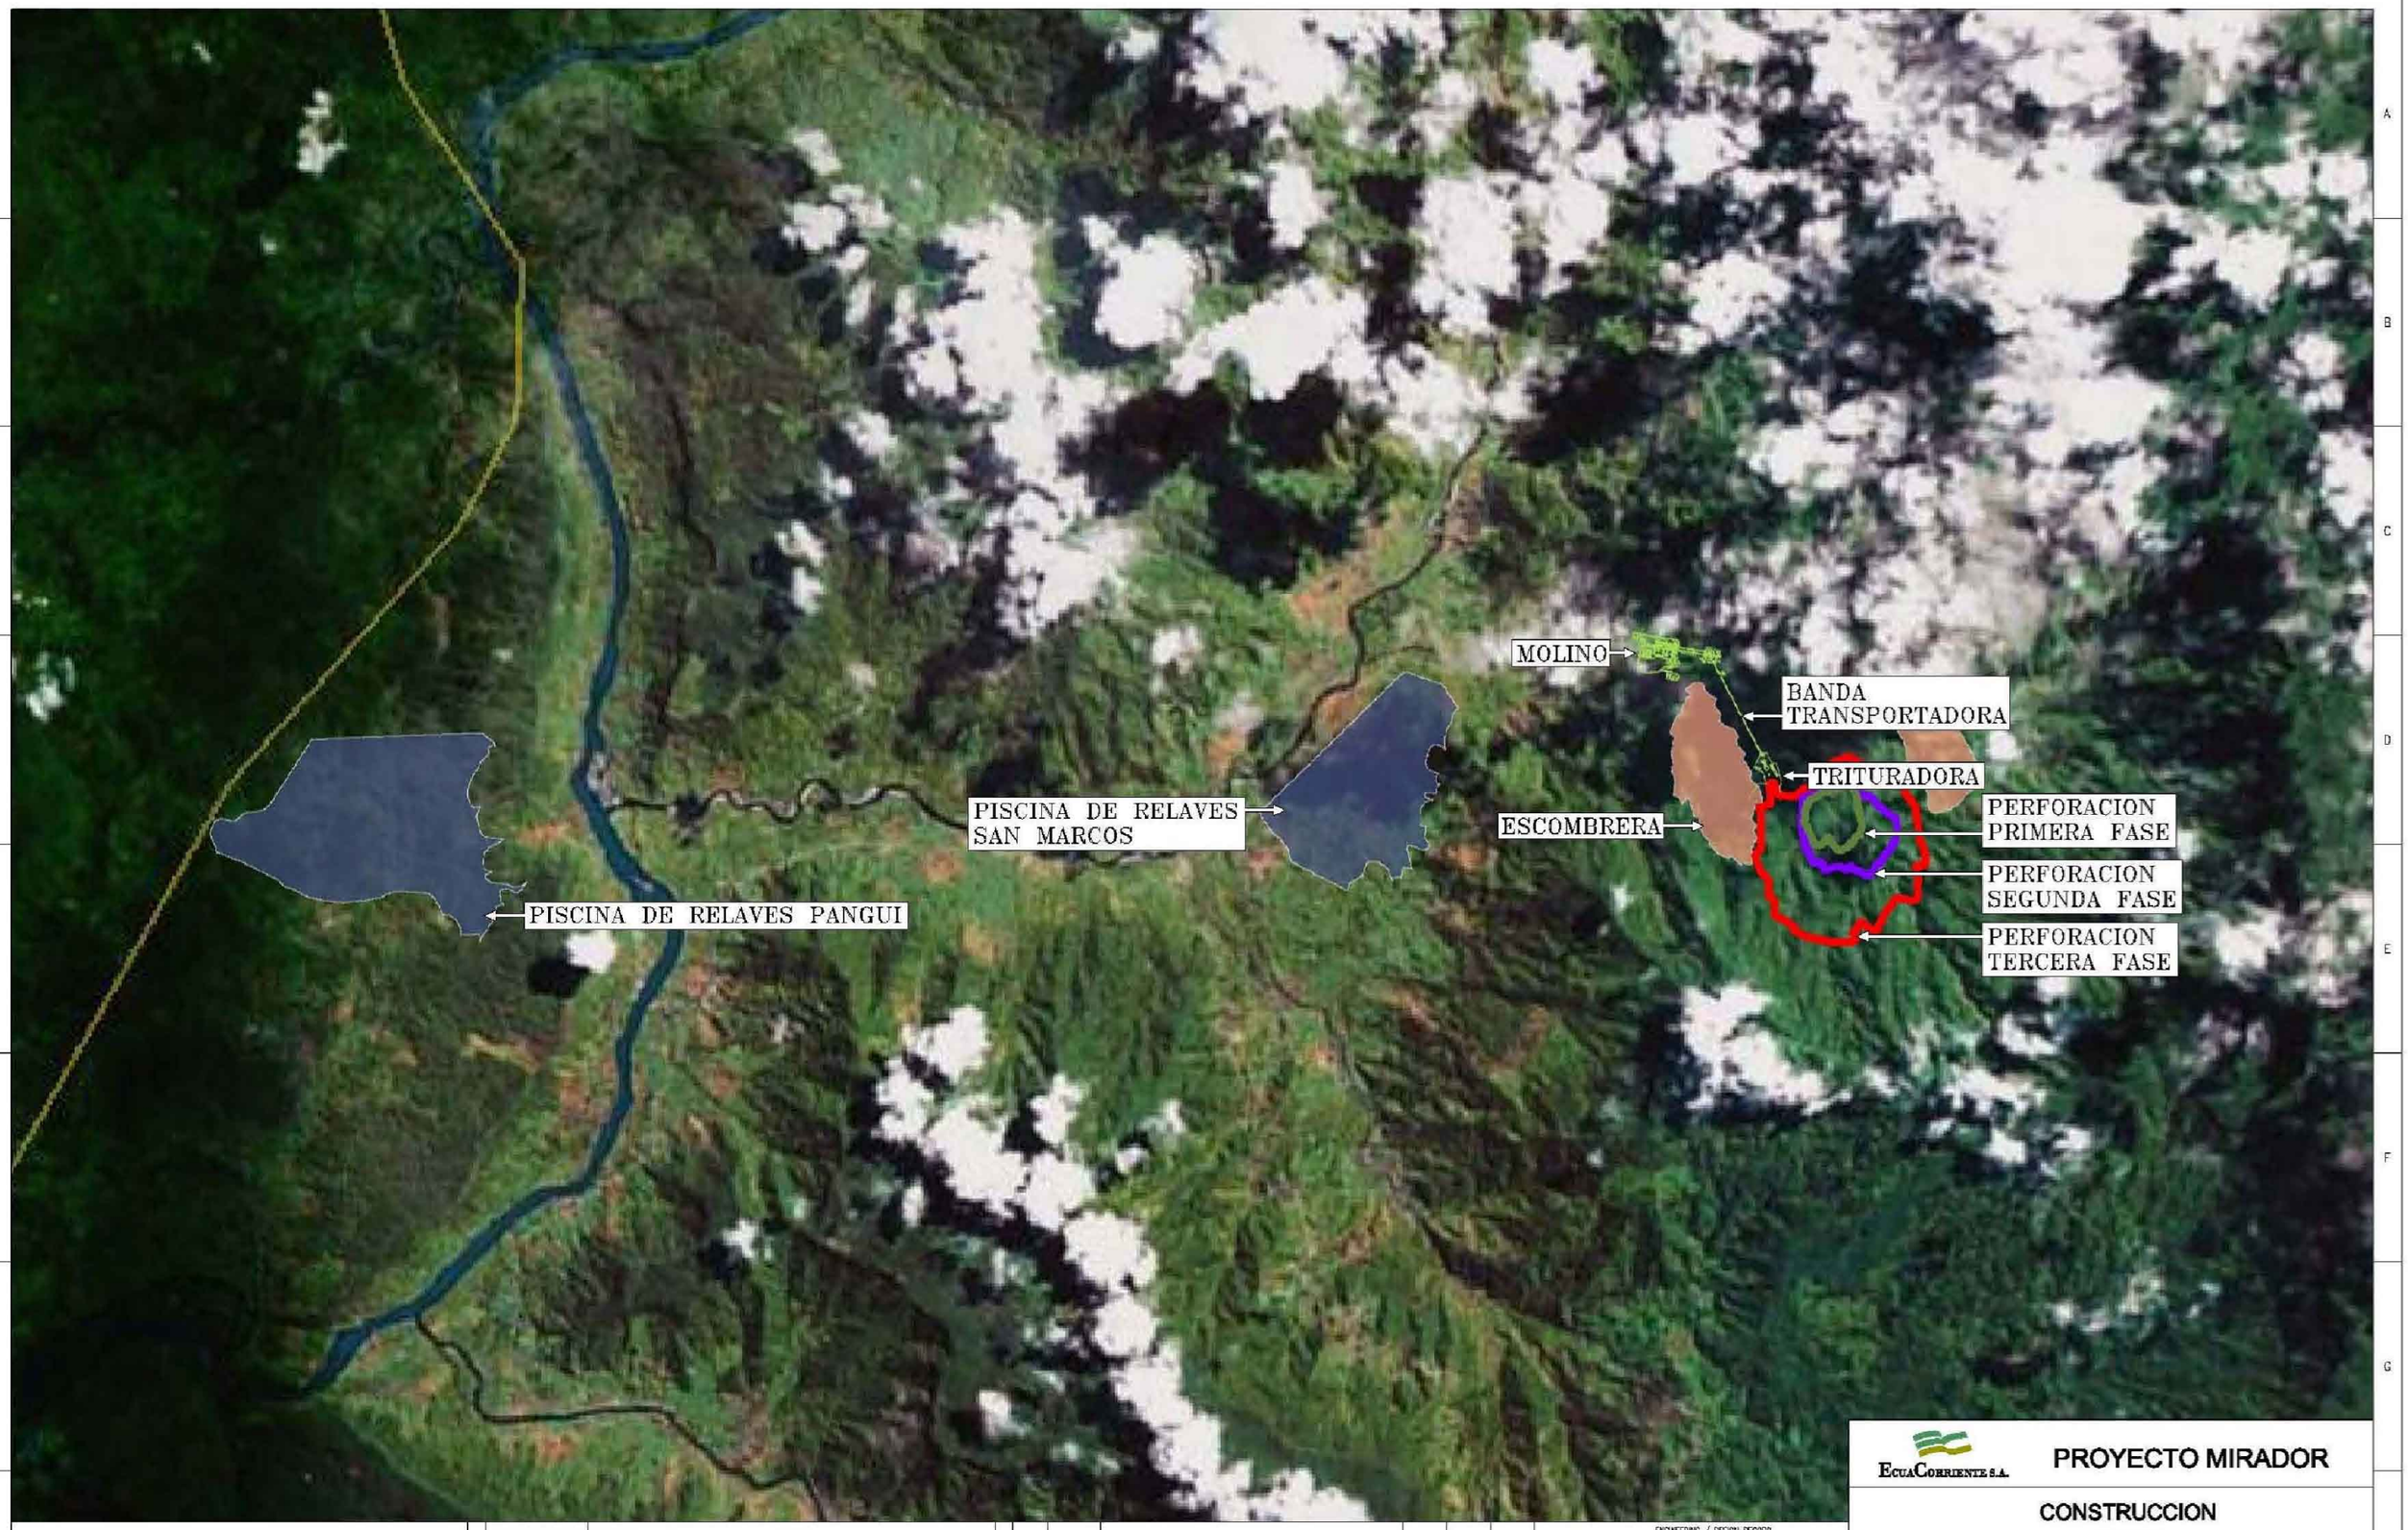

GENERAL NOTES

REVISIONS	DWG. & DOC. No.	DESCRIPTION

REVISIONS	REV.	DATE	ISSUED FOR REVIEW	DRAW	CHK.	APP.

ENGINEERING / DESIGN RECORD	DRAWING	SIGNED	DATE
DRAWING	GIOCONDA ANDRADE S.		04-09-06
CHECKED	Carlos Guerra		04-09-06
APPROVAL	Dieter Hohmann		04-09-06

ESTE PLANO CONTIENE INFORMACION CONFIDENCIAL PROPIEDAD DE ECUACORRIENTE. QUEDA EXPRESAMENTE PROHIBIDA SU DIFUSION, COPIA O USO SIN AUTORIZACION ESCRITA DE ECUACORRIENTE.

THIS DRAWING CONTAINS PROPIETARY AND CONFIDENTIAL INFORMATION. ANY DISCLOSURE OR USE OF IS THEREOF, EXPRESSLY PROHIBITED WITHOUT THE WRITTEN PERMISSION OF ECUACORRIENTE.

ECUACORRIENTE S.A.

PROYECTO MIRADOR

CONSTRUCCION
GENERAL
DESARROLLO PROYECTO MIRADOR
PLANTA DE PROCESAMIENTO

SCALE :	S/E	EcuaCorriente DWG No.	REVISION
DATE :	04-09-06	FIGURA 4-16	
FORMAT :	A1	FILE :	